

Projet Hôtel et Restaurant




1:1 000

0 5 10 15 20 25 m



Réalisation Ville de Petit-Caux / Sources : DGFIP 2023

96

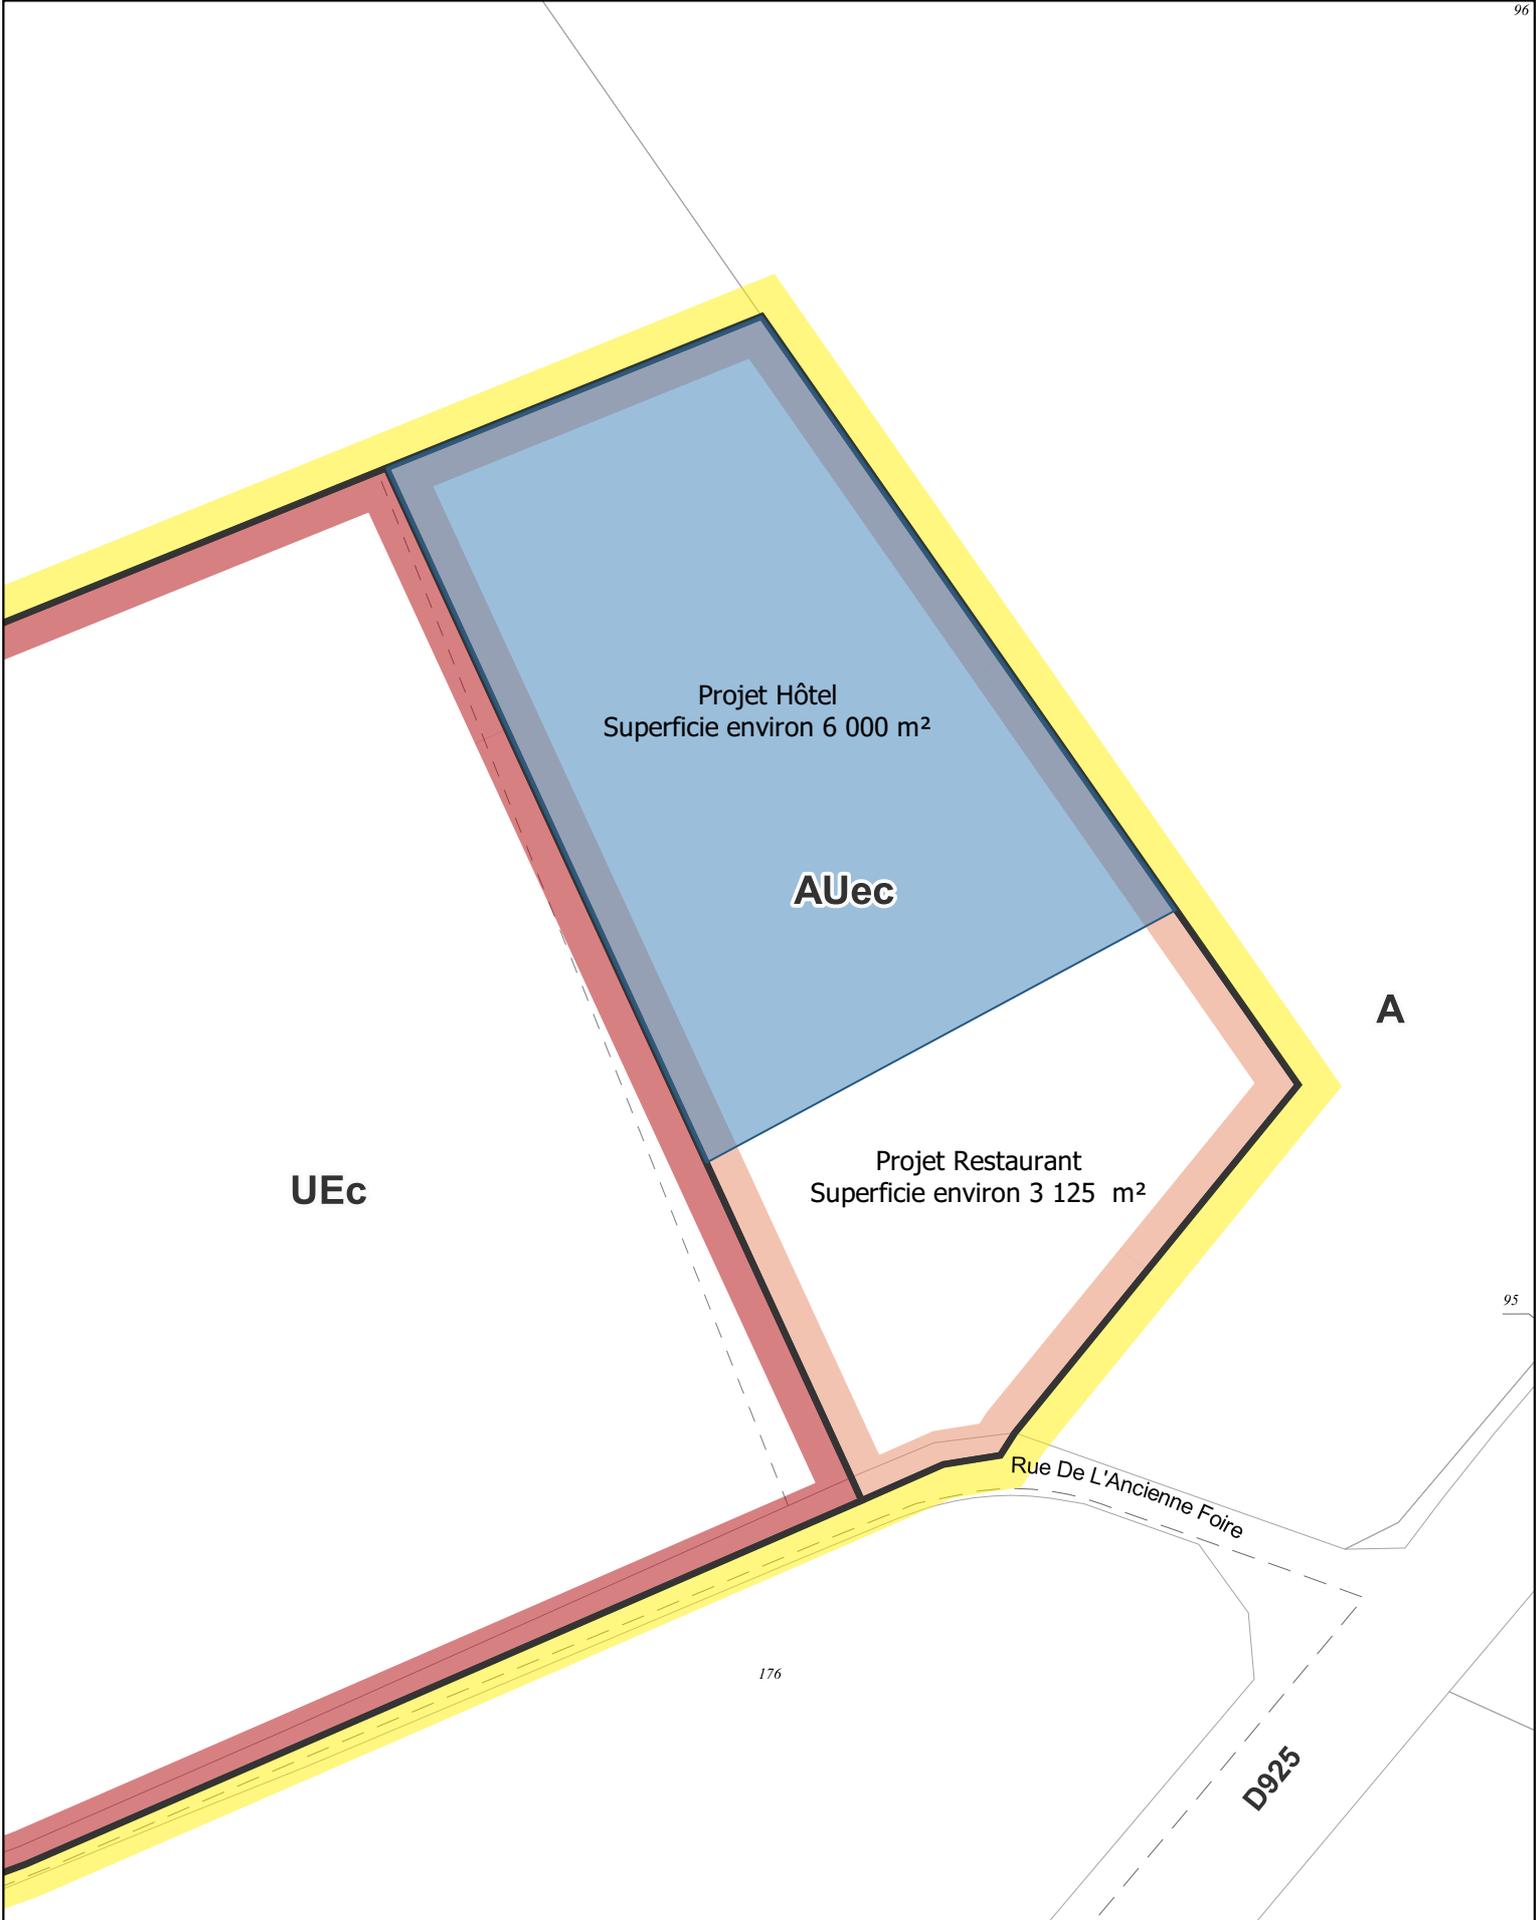

Projet Hôtel
Superficie environ 6 000 m²

AUec

UEc

Projet Restaurant
Superficie environ 3 125 m²

A

Rue De L'Ancienne Foire

D925

176

95